



黄海造船有限公司军民融合附属码头工程项目宗海位置图

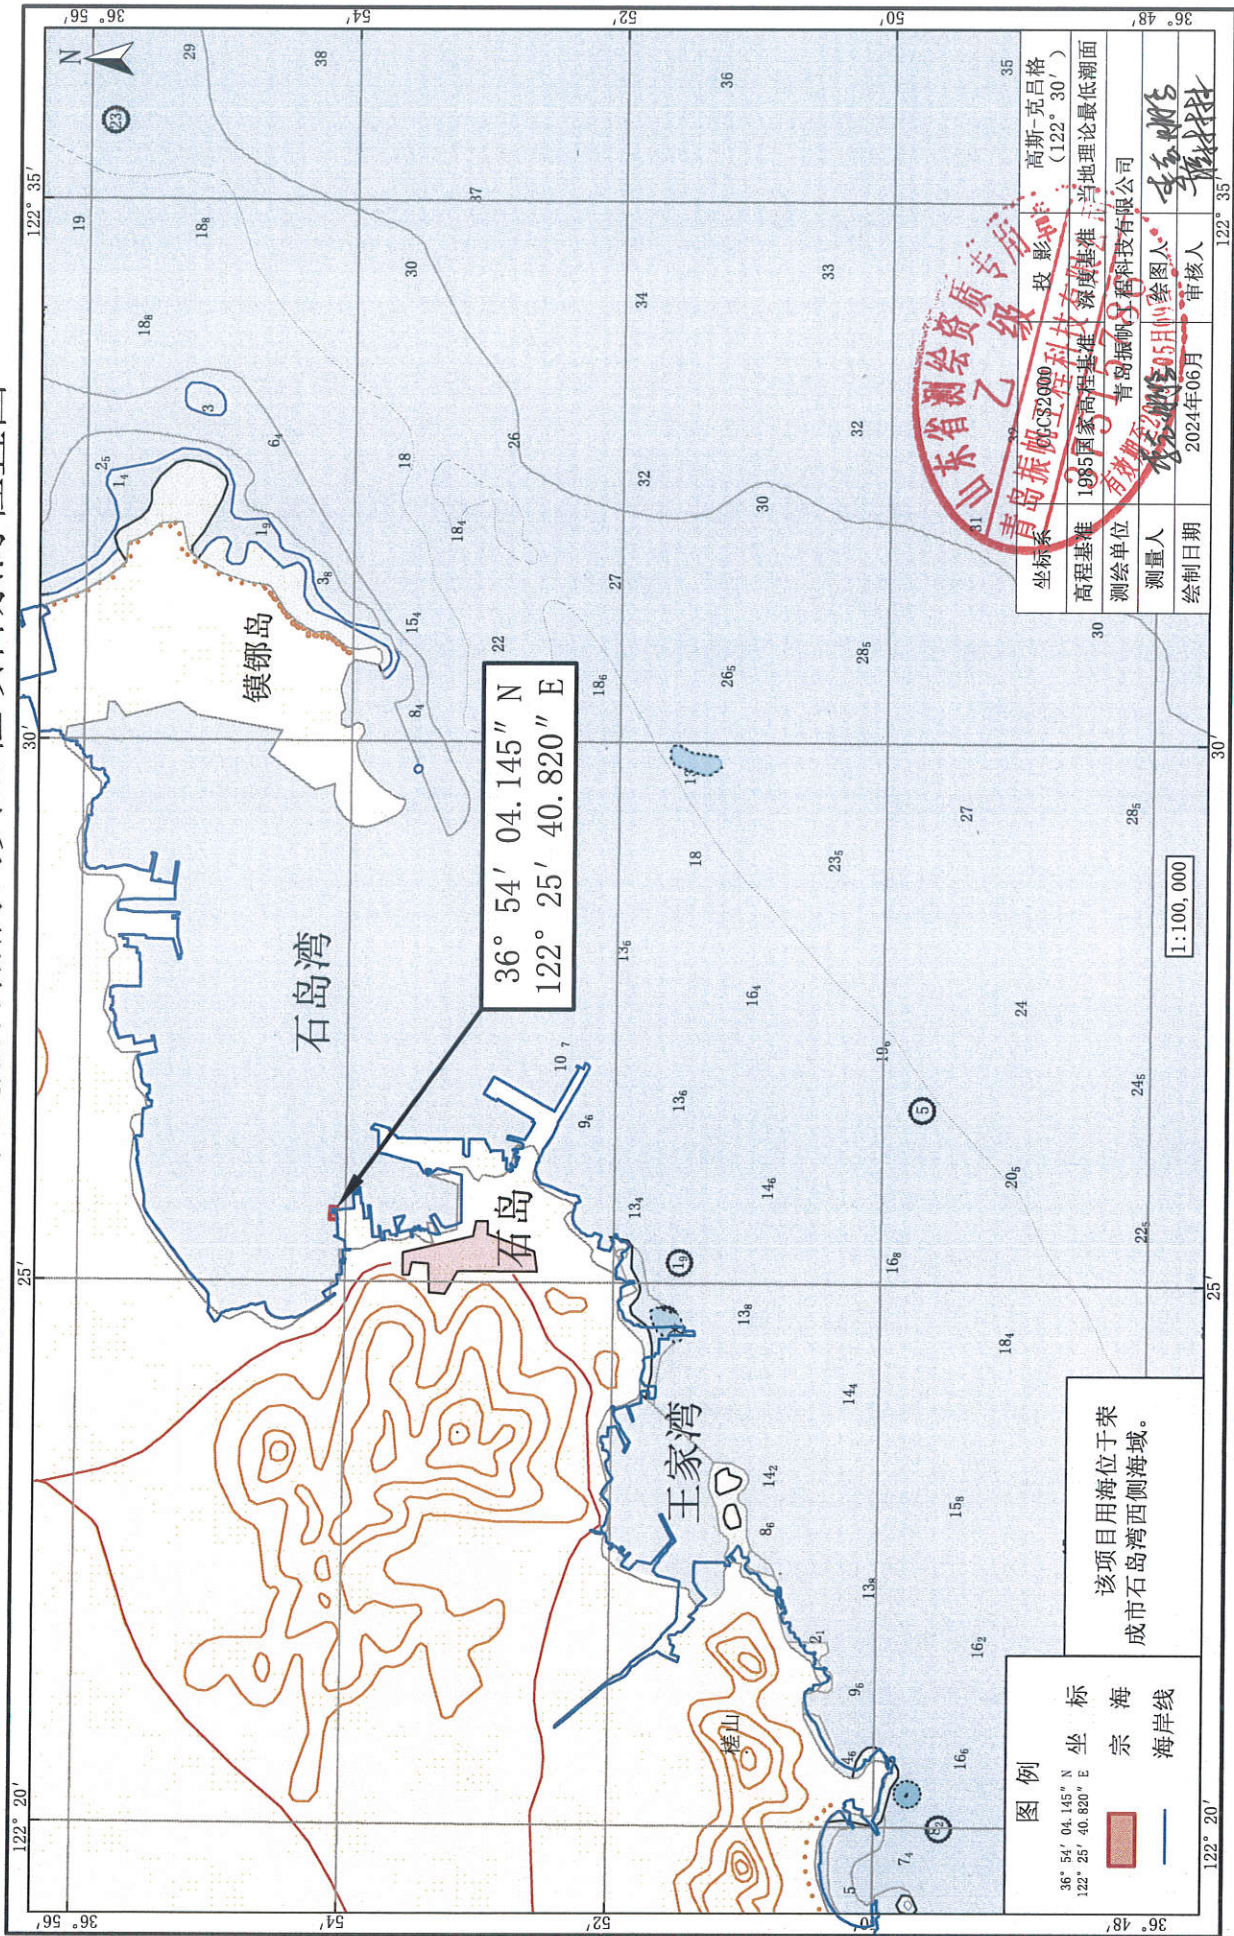

黄海造船有限公司军民融合附属码头工程项目宗海平面布置图

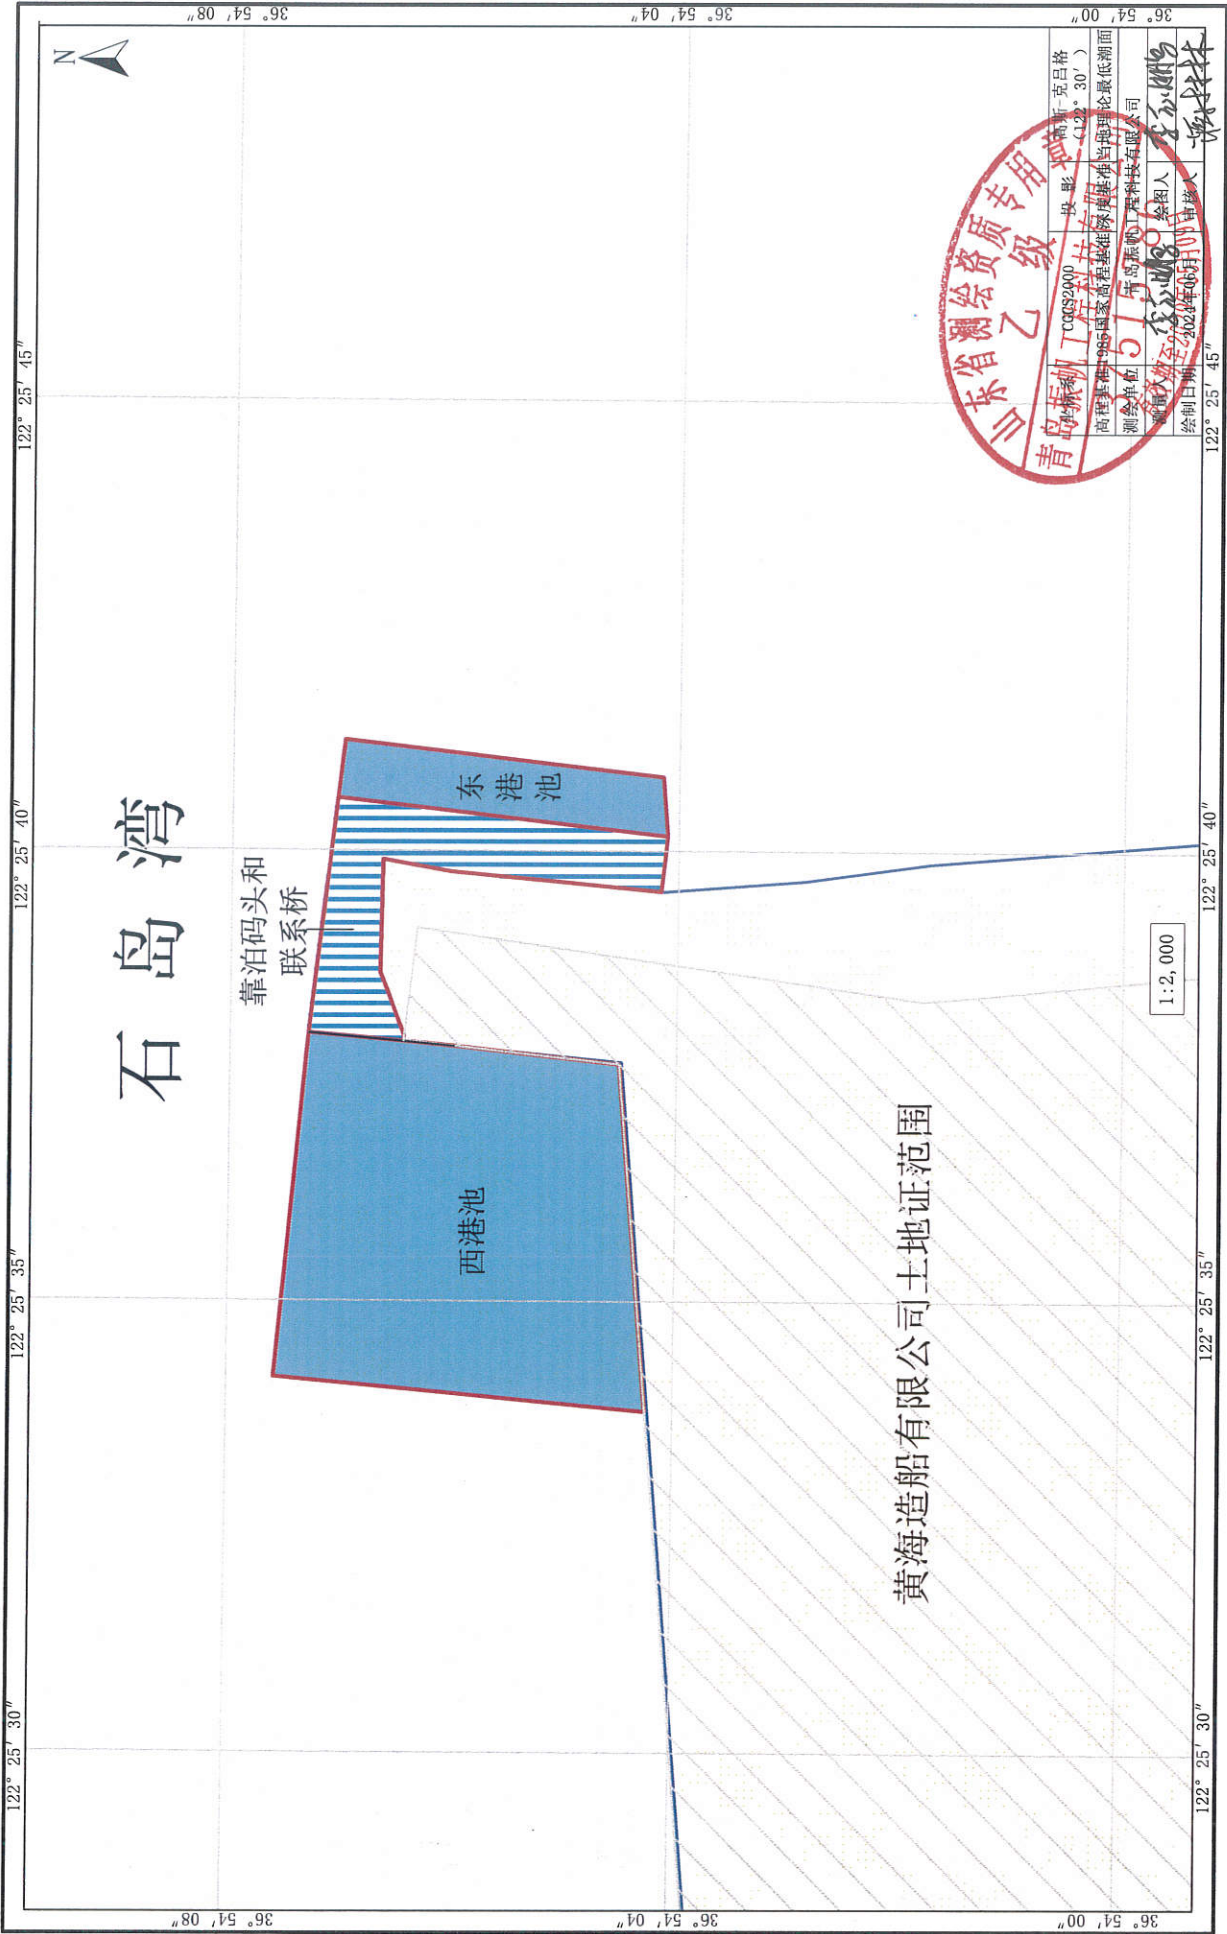

图址界海宗项目附属码头工程军民融合有限公司造船黄海

